



FORKLARINGER:
 ① 1+1 ST VINKELBESLAG 90x25x40x3.0 (JOMA 408)
 4+4 ST 35x5.0 ANKERSKRUE MOT TAKBJELKE
 OG 1+1 ST FRANSK SKRUE MOT TOPPSVILL

FESTEMIDDELPASSERINGER
 BEN MOT TAKBJELKE
 BEN MOT TOPPSVILL

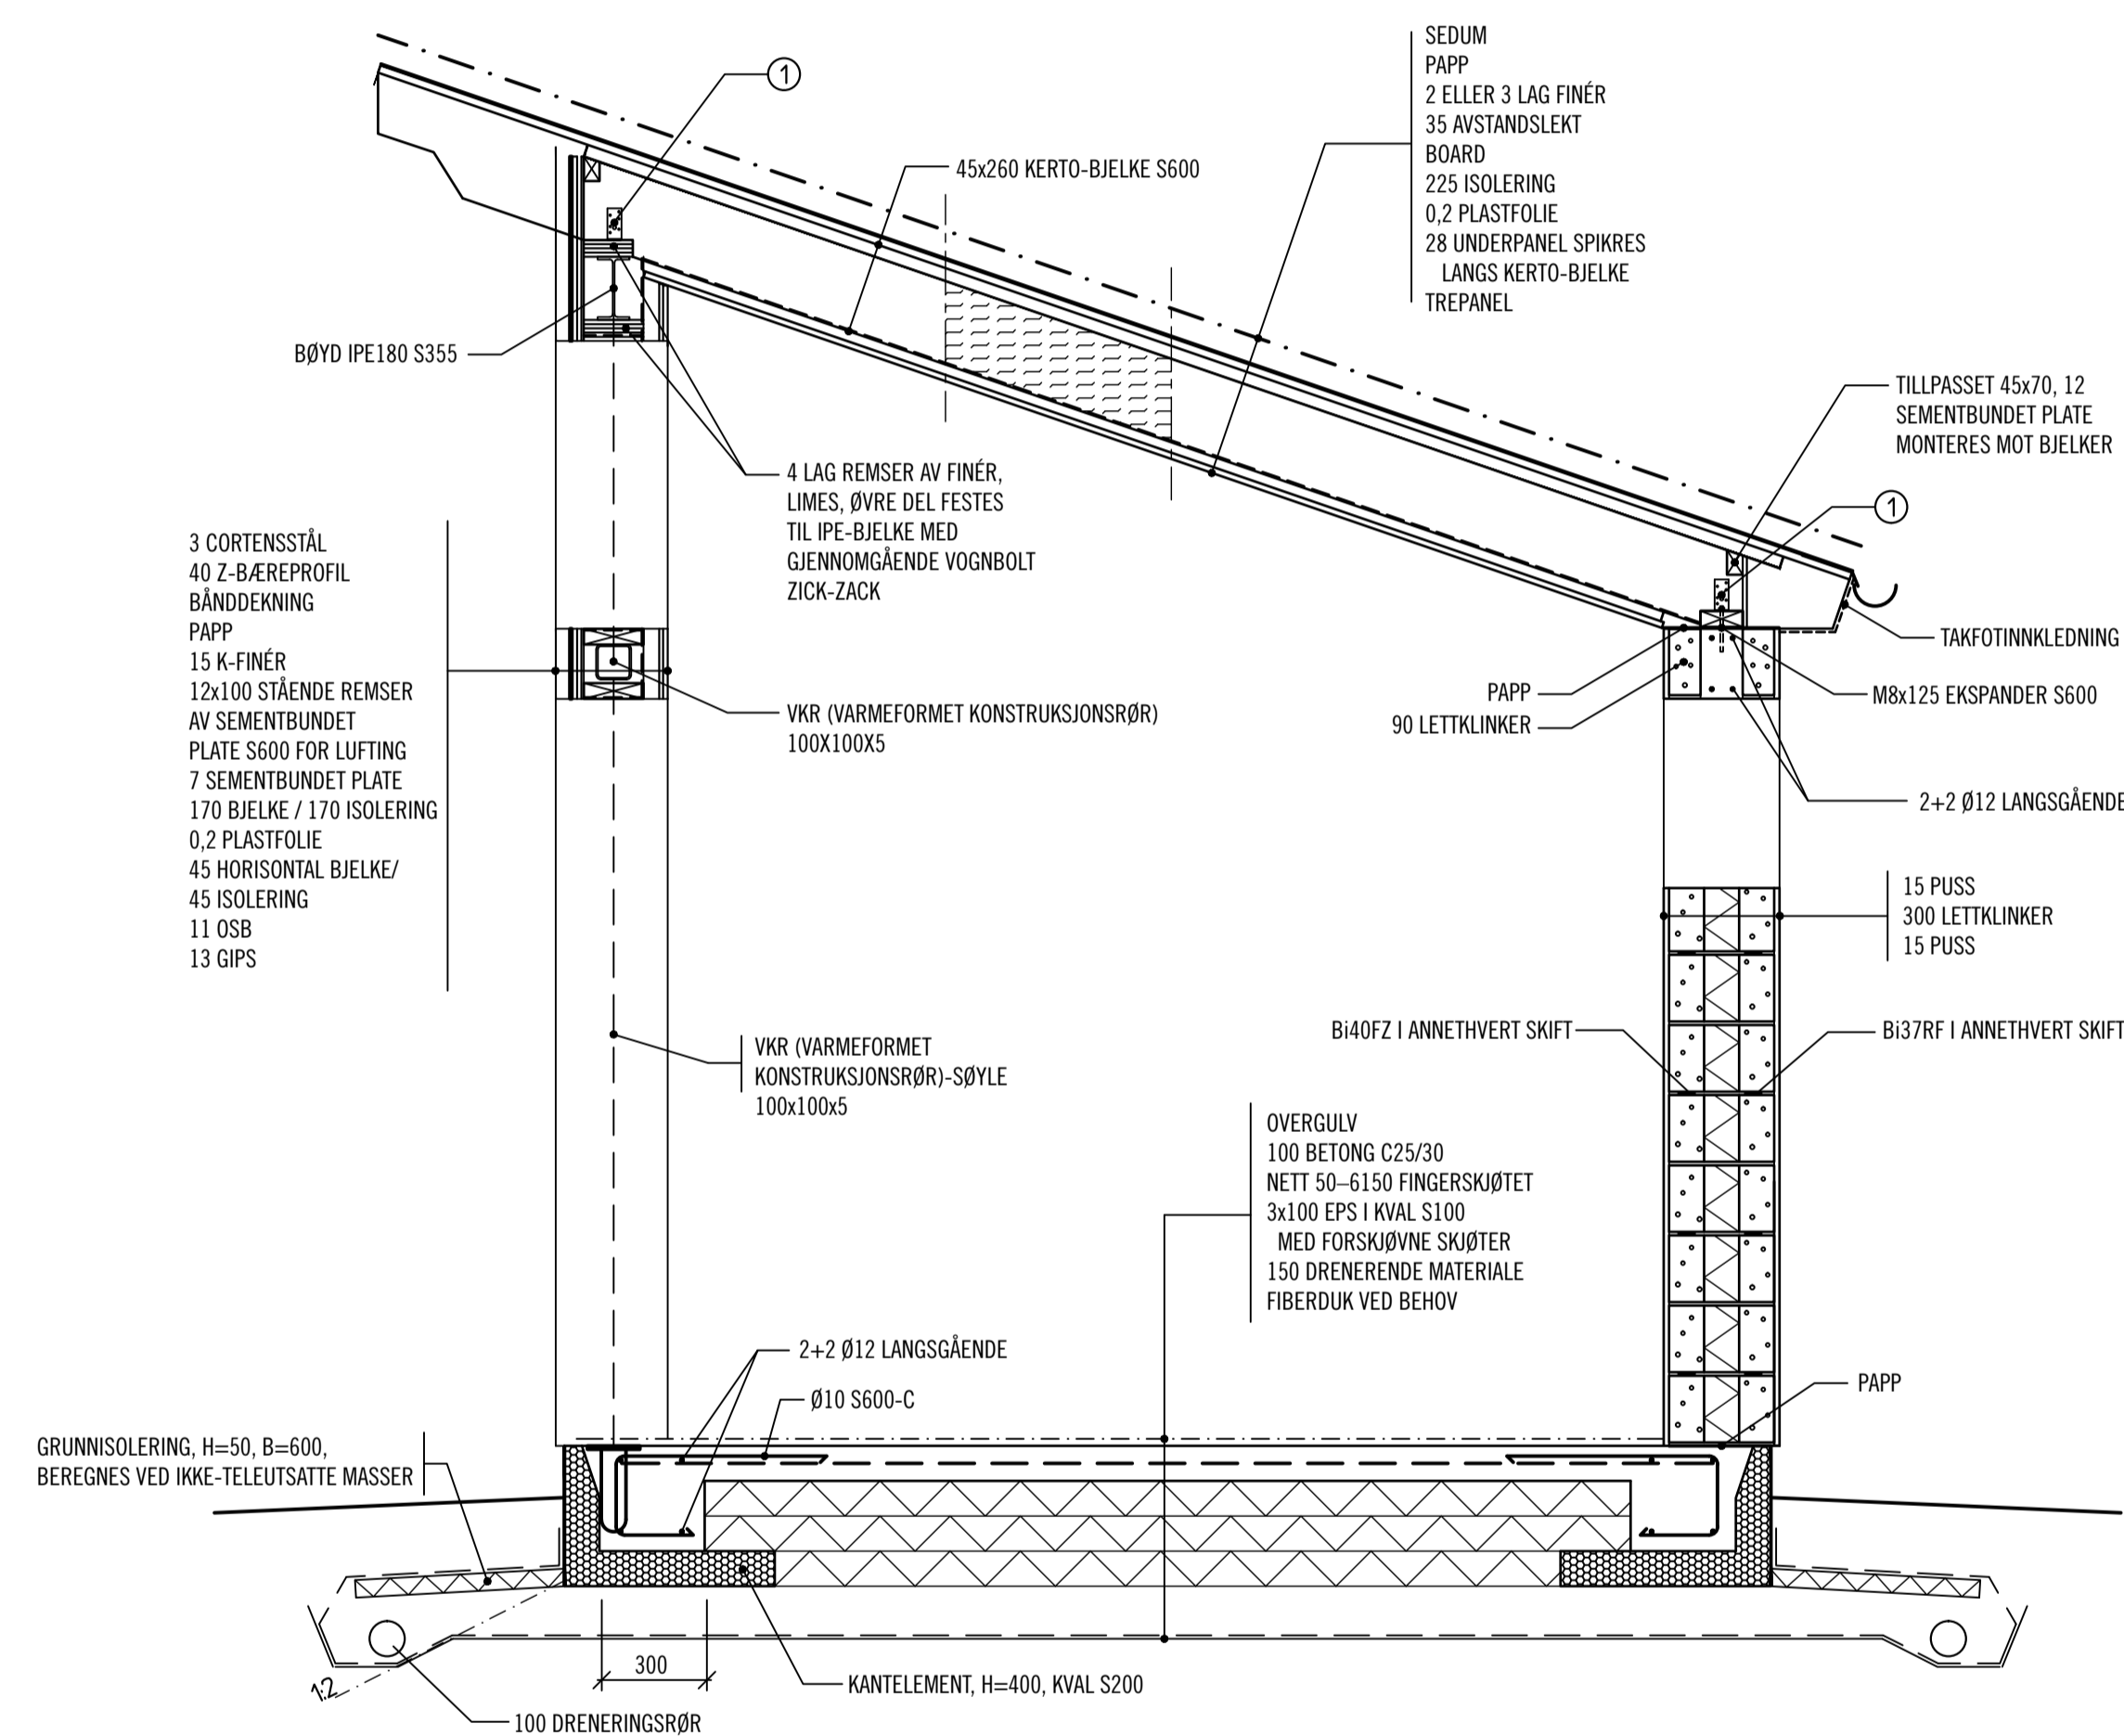

TVERRSEKSJON

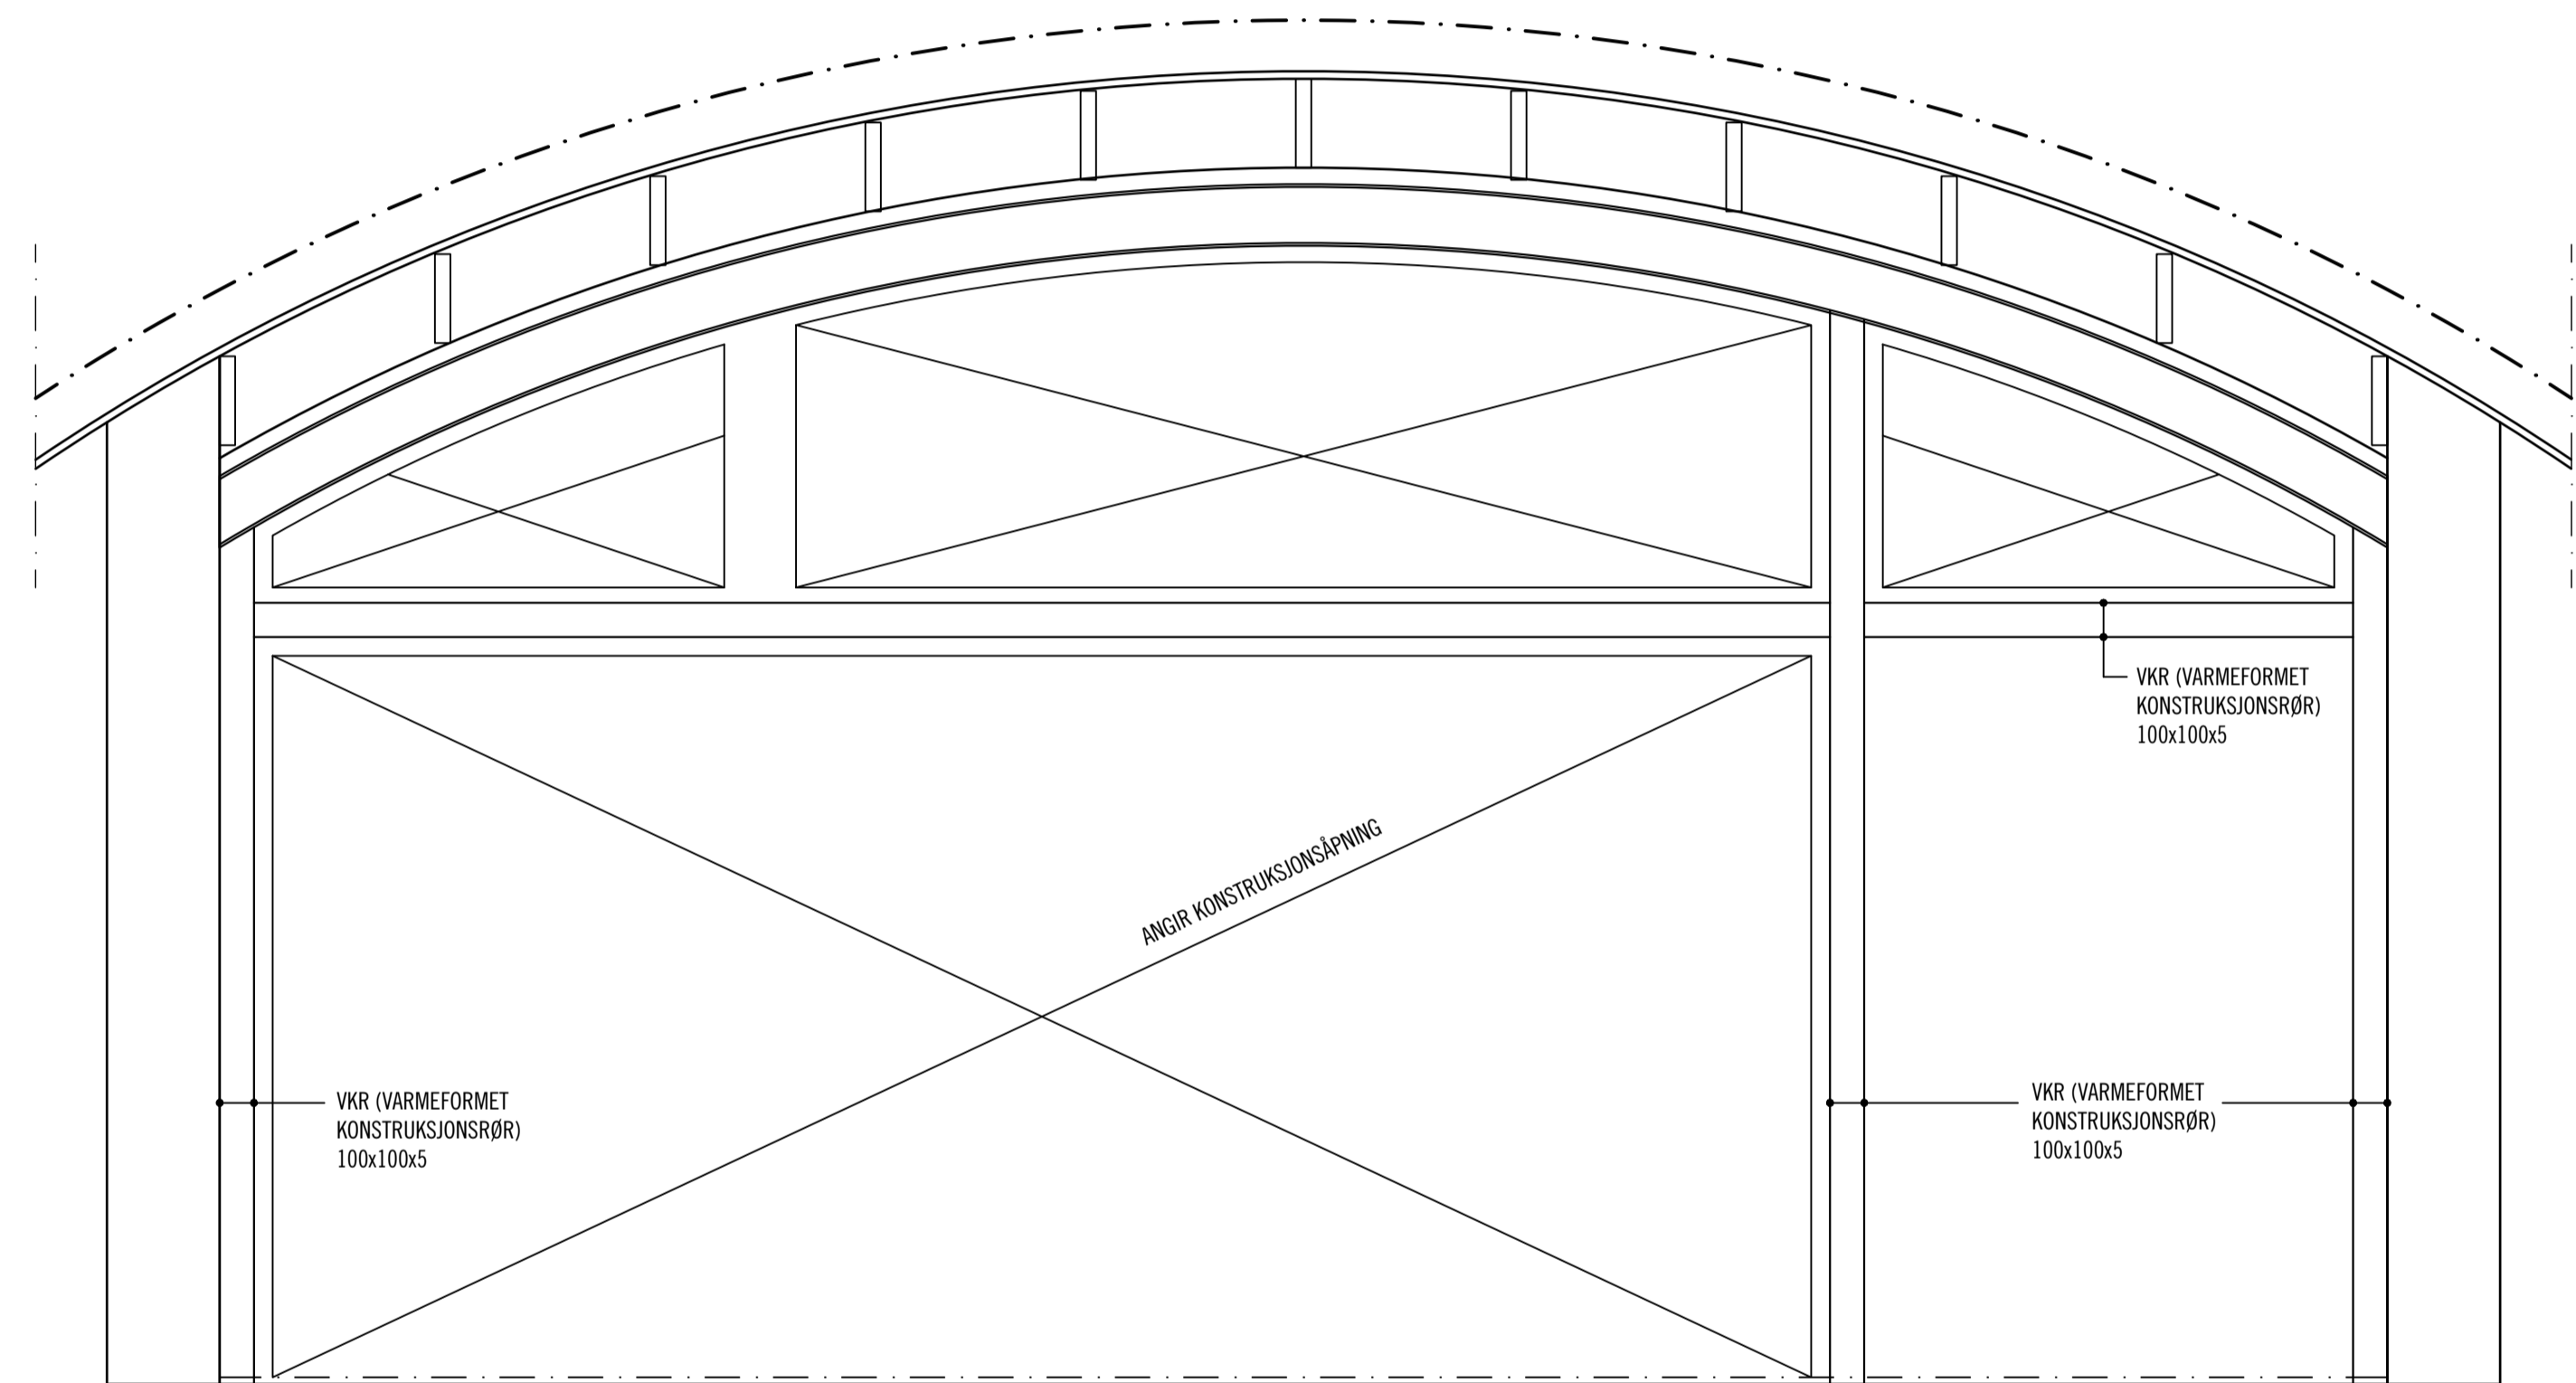

ELEVASJON AV STÅLRAMME U FASADE MOT VEST

15-09-25

BET	ANT	REVIDERINGEN AVSER	SIGN	DATUM
-	-	-	-	-
GRANSKNINGSHANDLNING				
Hämplingen 12 Ängelholms kommun				
civ ing hans nilsson ab Storgatan 51B 262 32 Ängelholm Tel 0431-821 90				
UPPDRAG NR	15-126	RITAD/KONSTR AV	JE.	HANDLÄGGARE
DATUM	2015-X	ANSVARIG	Hans Nilsson	H.N.
Nybyggnad av sidbyggnad				
Sektion samt elevation				
SKALA	A1 1:20 A3 1:40	NUMMER	K33-21	BET
				-